





CAPITAL
CONSTRUCT

STASSART 35
1050 BRUXELLES



APPARTEMENT 5.02

1 CHAMBRE

ETAGE R+5

surface appartement brut 60,00m²
surface terrasses 21,40m²

plancher

carrelage



terrasse

ATELIER
D' ARCHITECTURE
JORGE SLAUTSKY
1180 BRUXELLES
ARCHITECTE D'INTERIEUR
GUY MARIE HUYS

Plan et aménagement à titre indicatif en attente des études de stabilité, des techniques spéciales et relevé complet des étages.

Plan en ontwerp als indicatie te gebruiken, in afwachting van de stabiliteit studies, speciale technieken en de volledige opname van de verschillende verdiepingen.

INDICE: 30-09-2016

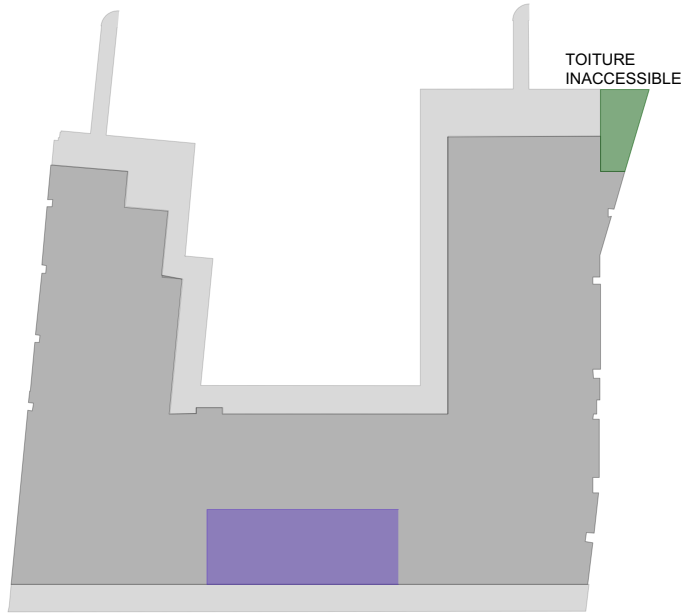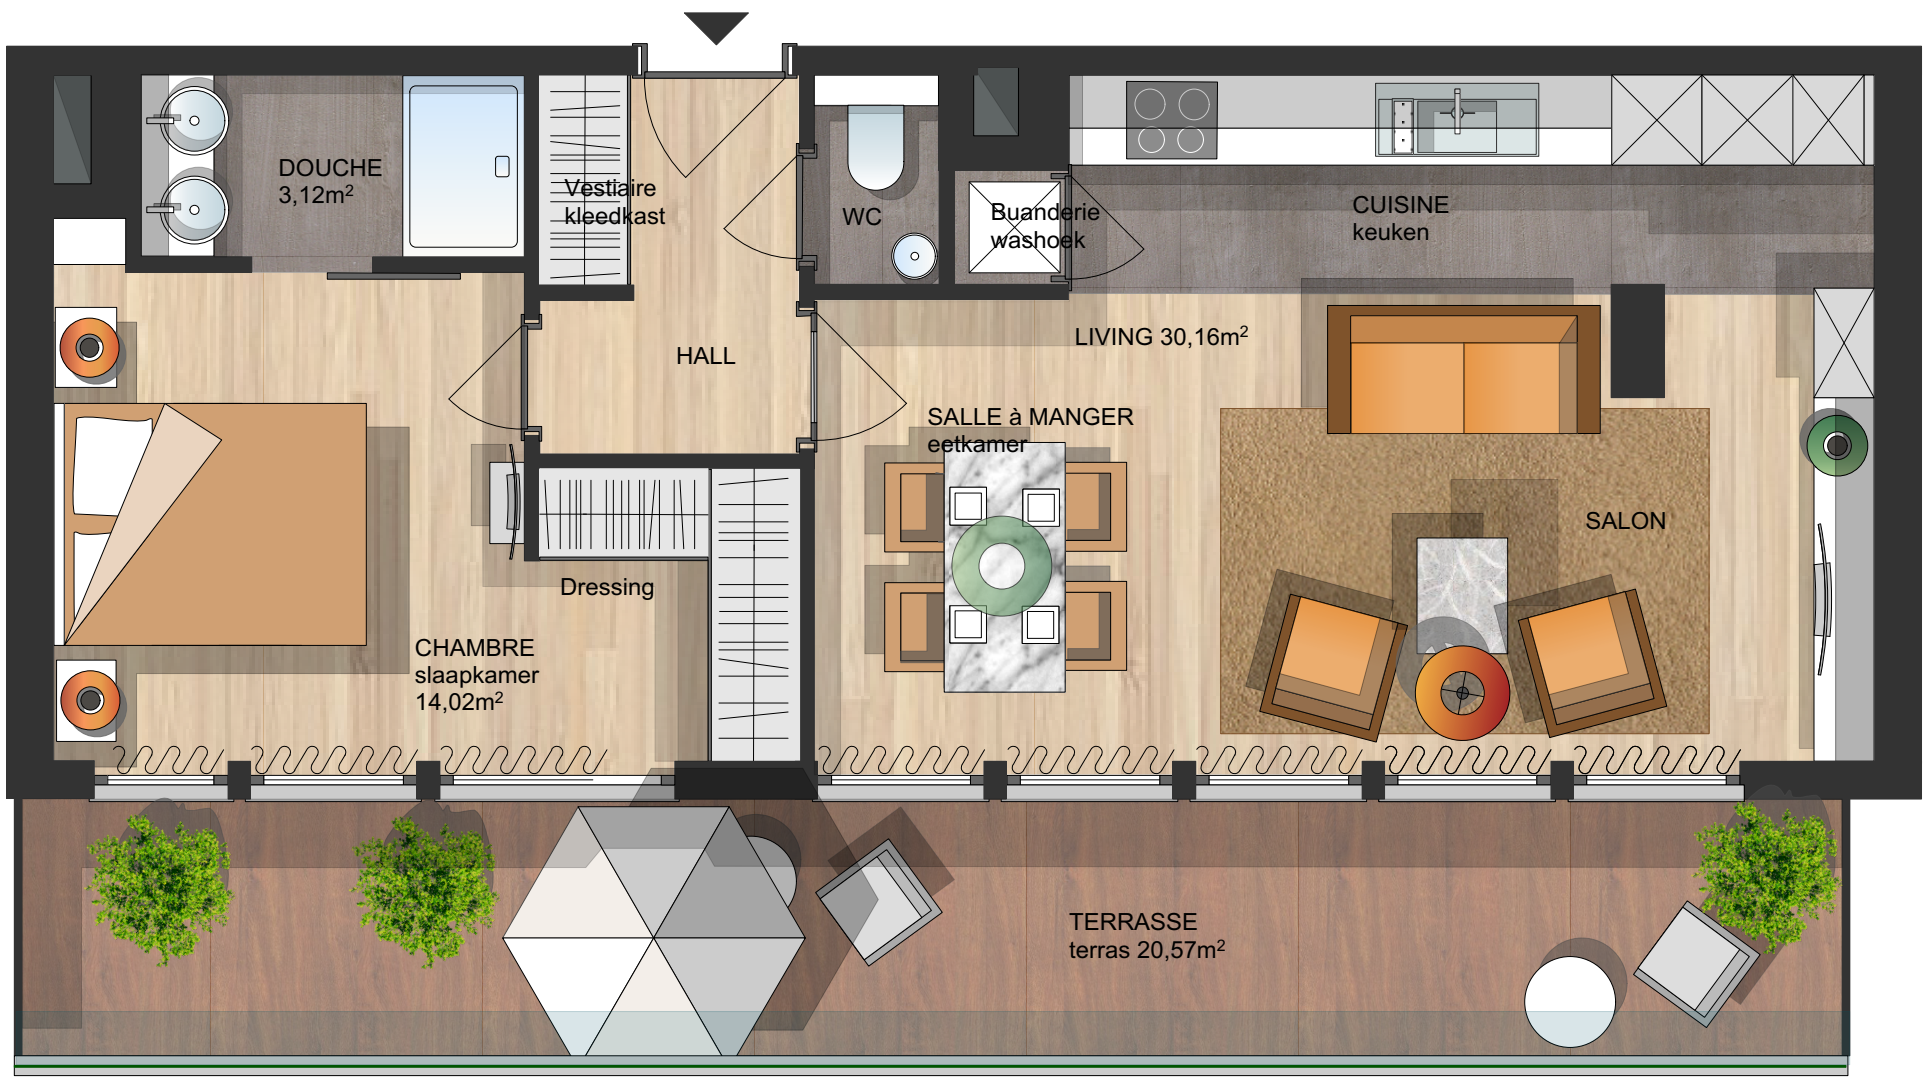

RUE DE STASSART

ECHELLE METRIQUE
0 1m 2m 3m
ECHELLE/SCHAAL: 1/50