


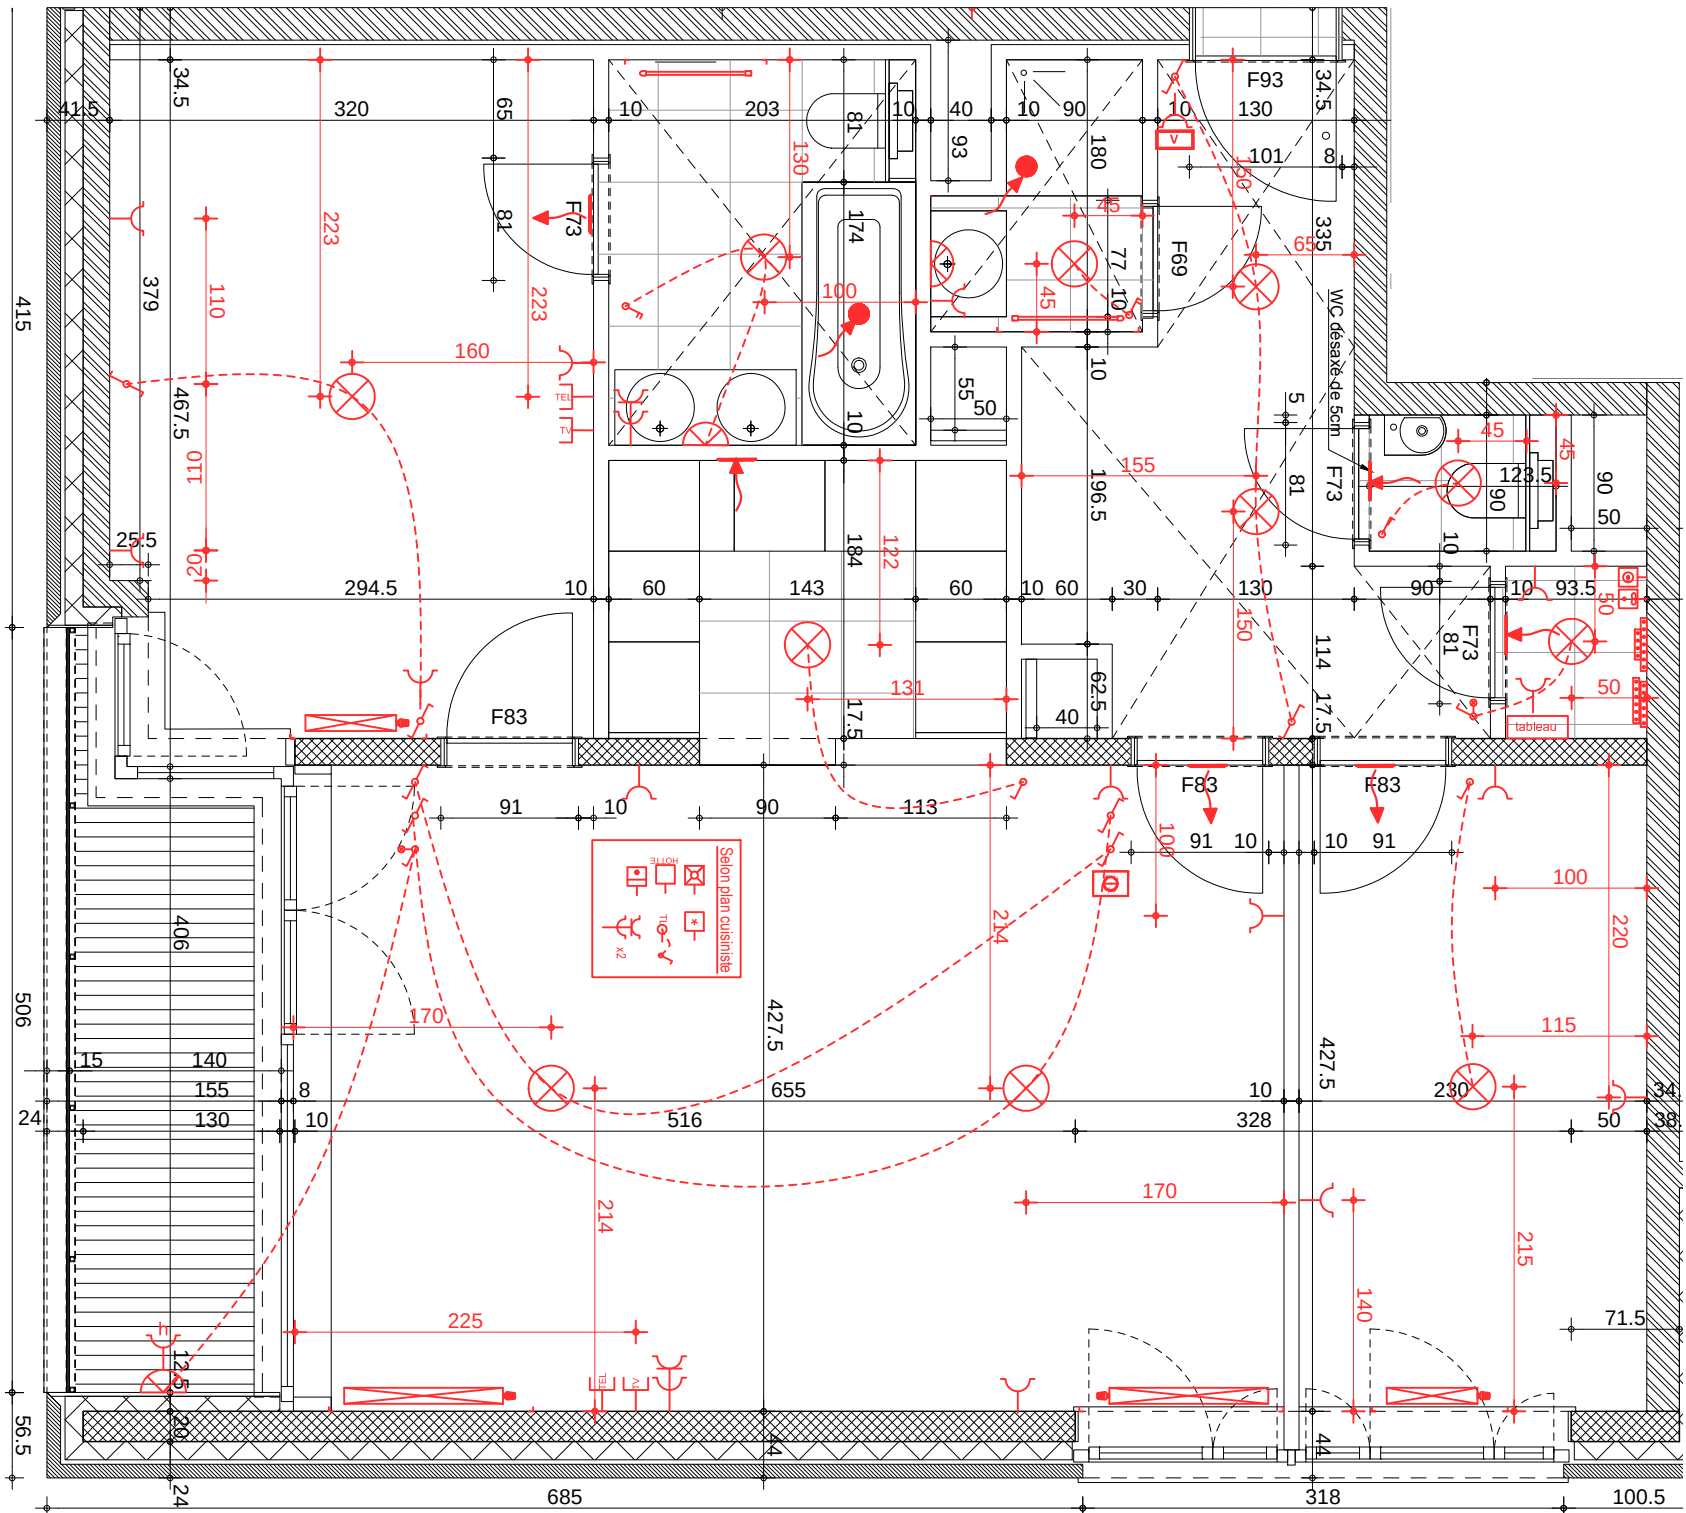

Techniques cuisine : voir plan cuisiniste.  
Luminaires salles d'eau : dans le volume 2, les luminaires doivent présenter une classe de sécurité minimale conformément au R.G.I.E. (classe 2 IPX4).

|  |  |  |  |  |  |  |  |
|--|--|--|--|--|--|--|--|
|  |  |  |  |  |  |  |  |
|  |  |  |  |  |  |  |  |
|  |  |  |  |  |  |  |  |